

Cantone dei Grigioni



Comune di Lostallo

Pianificazione locale

Piano generale delle strutture 1:2'000

Tec Bianch

Deciso dall'Assemblea comunale il 25.06.2008

Approvato dal Governo con il decreto n. 810 del 03.09.2013

Determinazioni

Aree di strutturazione



Area per edifici di servizio
Riempimento materiale tappa V
Riempimento materiale tappa I-V


Indicazioni a scopo informativo



Perimetro del piano generale delle strutture
Area boschiva
Acque

Base
legale

Art. 37 LE
Art. 37 LE
Art. 37 LE

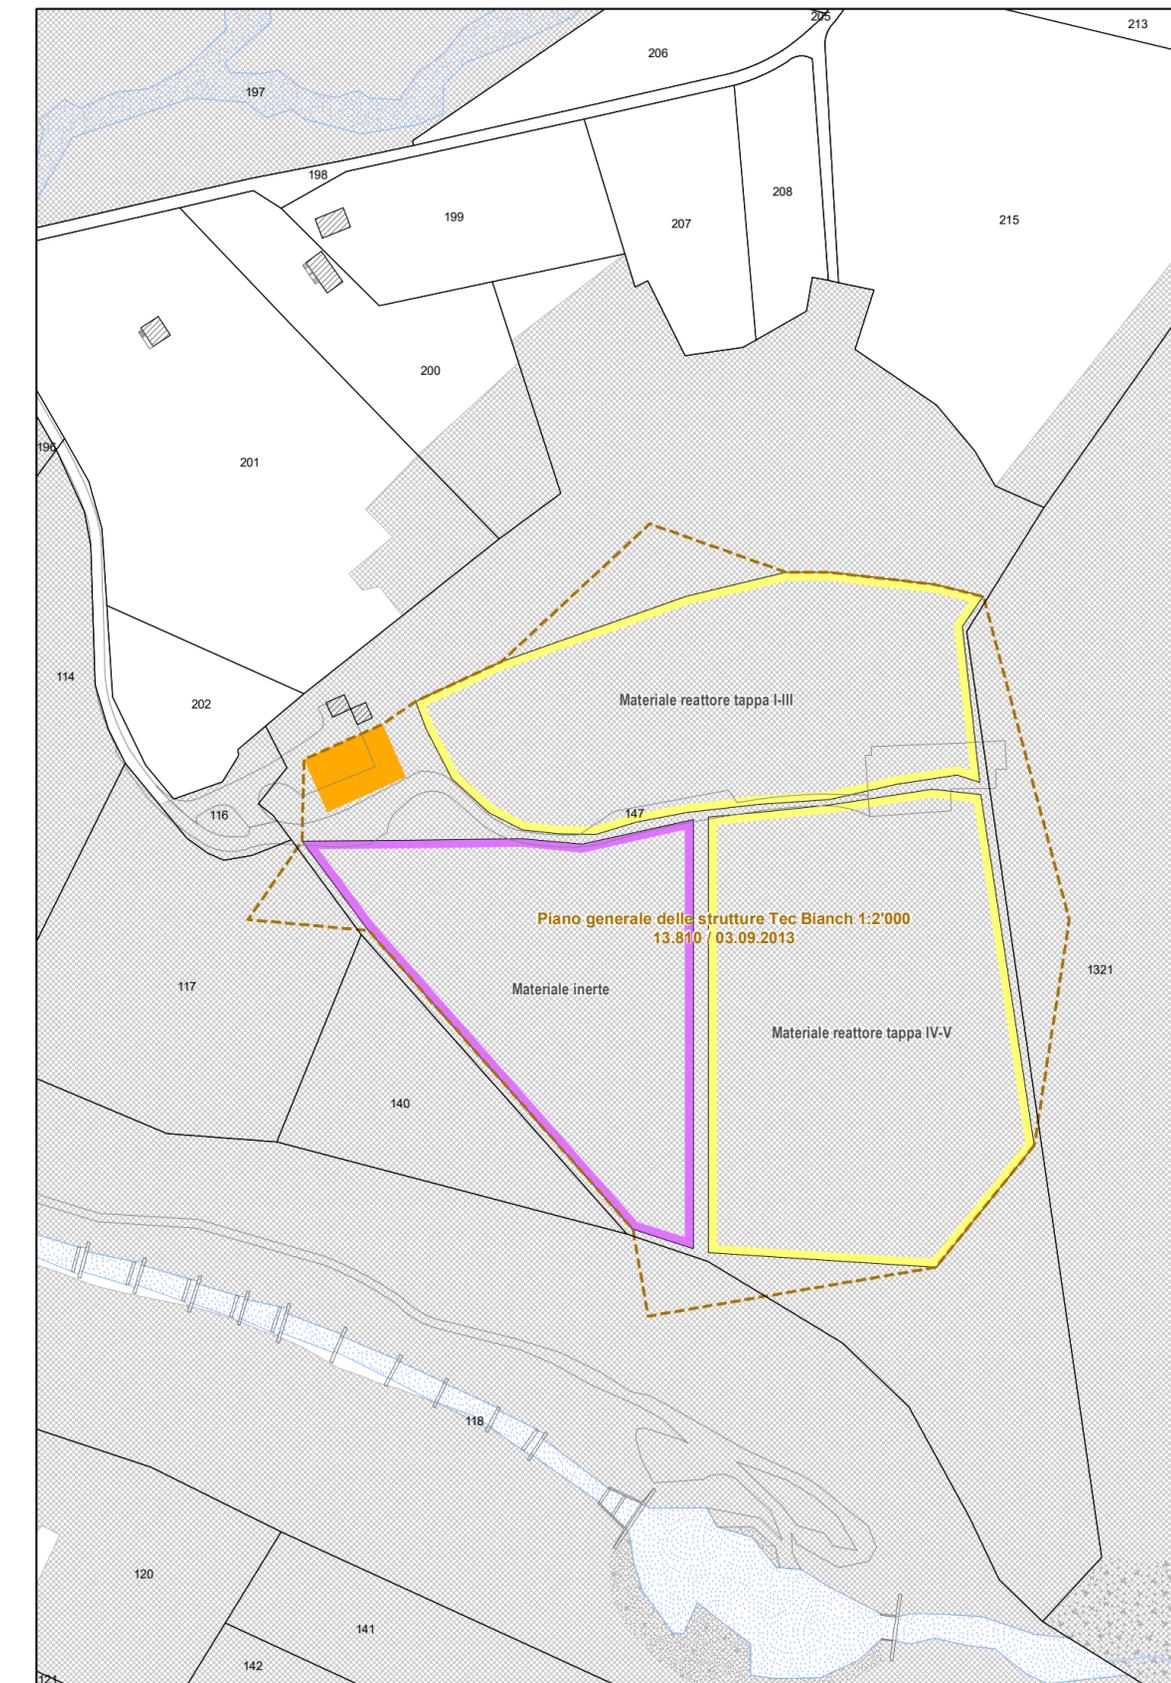

Misurazione ufficiale (MU), Comune di Lostallo, Cantone dei Grigioni, 22.12.2017

 **STW**
AG FÜR RAUMPLANUNG

Data: 28.04.2015_Gu / 08.03.2018_Si

Gäuggelistrasse 7 Tel: 081 254 38 20
CH-7000 Chur Fax: 081 254 38 21
info@stw.ch www.stw.ch
Oggetto: 25505 Formato: 63 / 30 cm

