

Pianificazione locale

Piano generale di urbanizzazione 1:2'000
Approvvigionamento e smaltimento

Sorte

Deciso dall'Assemblea comunale il 25.06.2008

Approvato dal Governo con il decreto n. 810 del 03.09.2013

Determinazioni

esistente progettato da abrogare

Approvvigionamento idrico



Smaltimento acque



Energia



Indicazioni a scopo informativo



Acquedotto
Idrante


Canalizzazione
Collettore DAAM
Impianto di depurazione
Raccolta rifiuti

Cabina di trasformazione

Comprendorio edificabile

Area boschiva

Acque

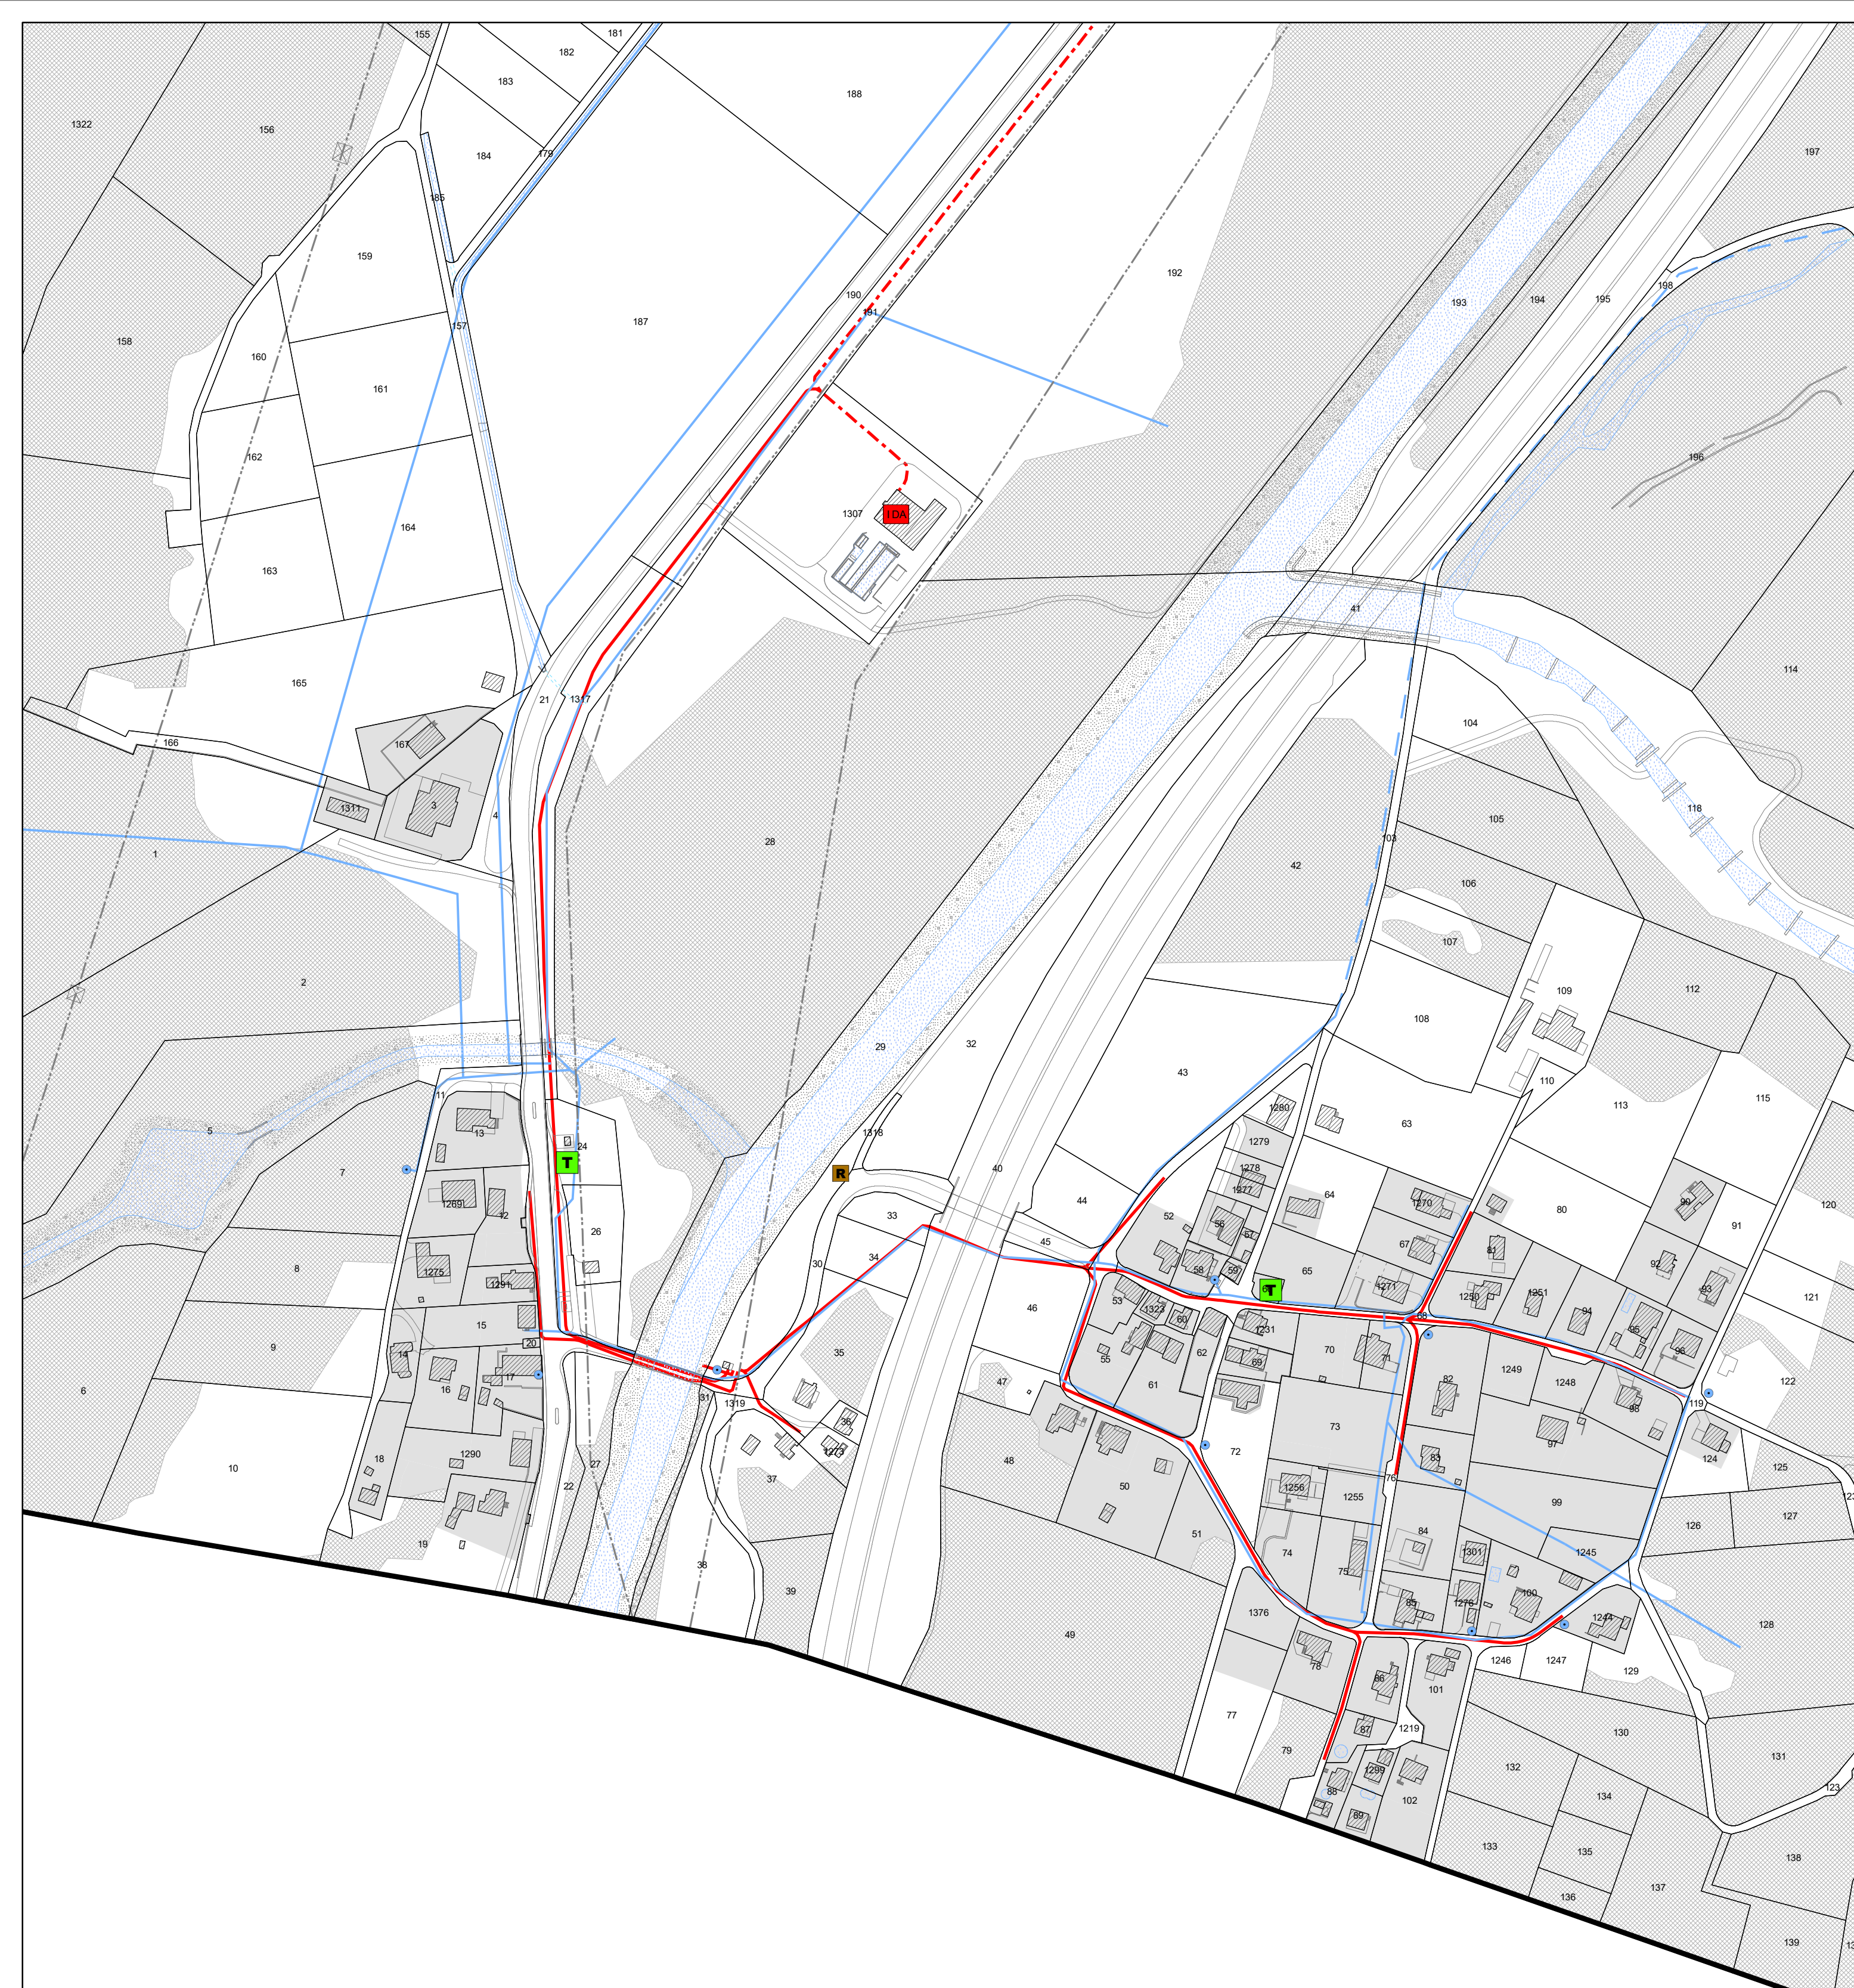

Misurazione ufficiale [MU], Comune di Lostallo, Cantone dei Grigioni, 22.12.2017

